


Sezione C-C

ALLEGATO B.7
Località Farindola
Museo del Camoscio
Sezioni sala didattica
Ipotesi di progetto

scala 1:25

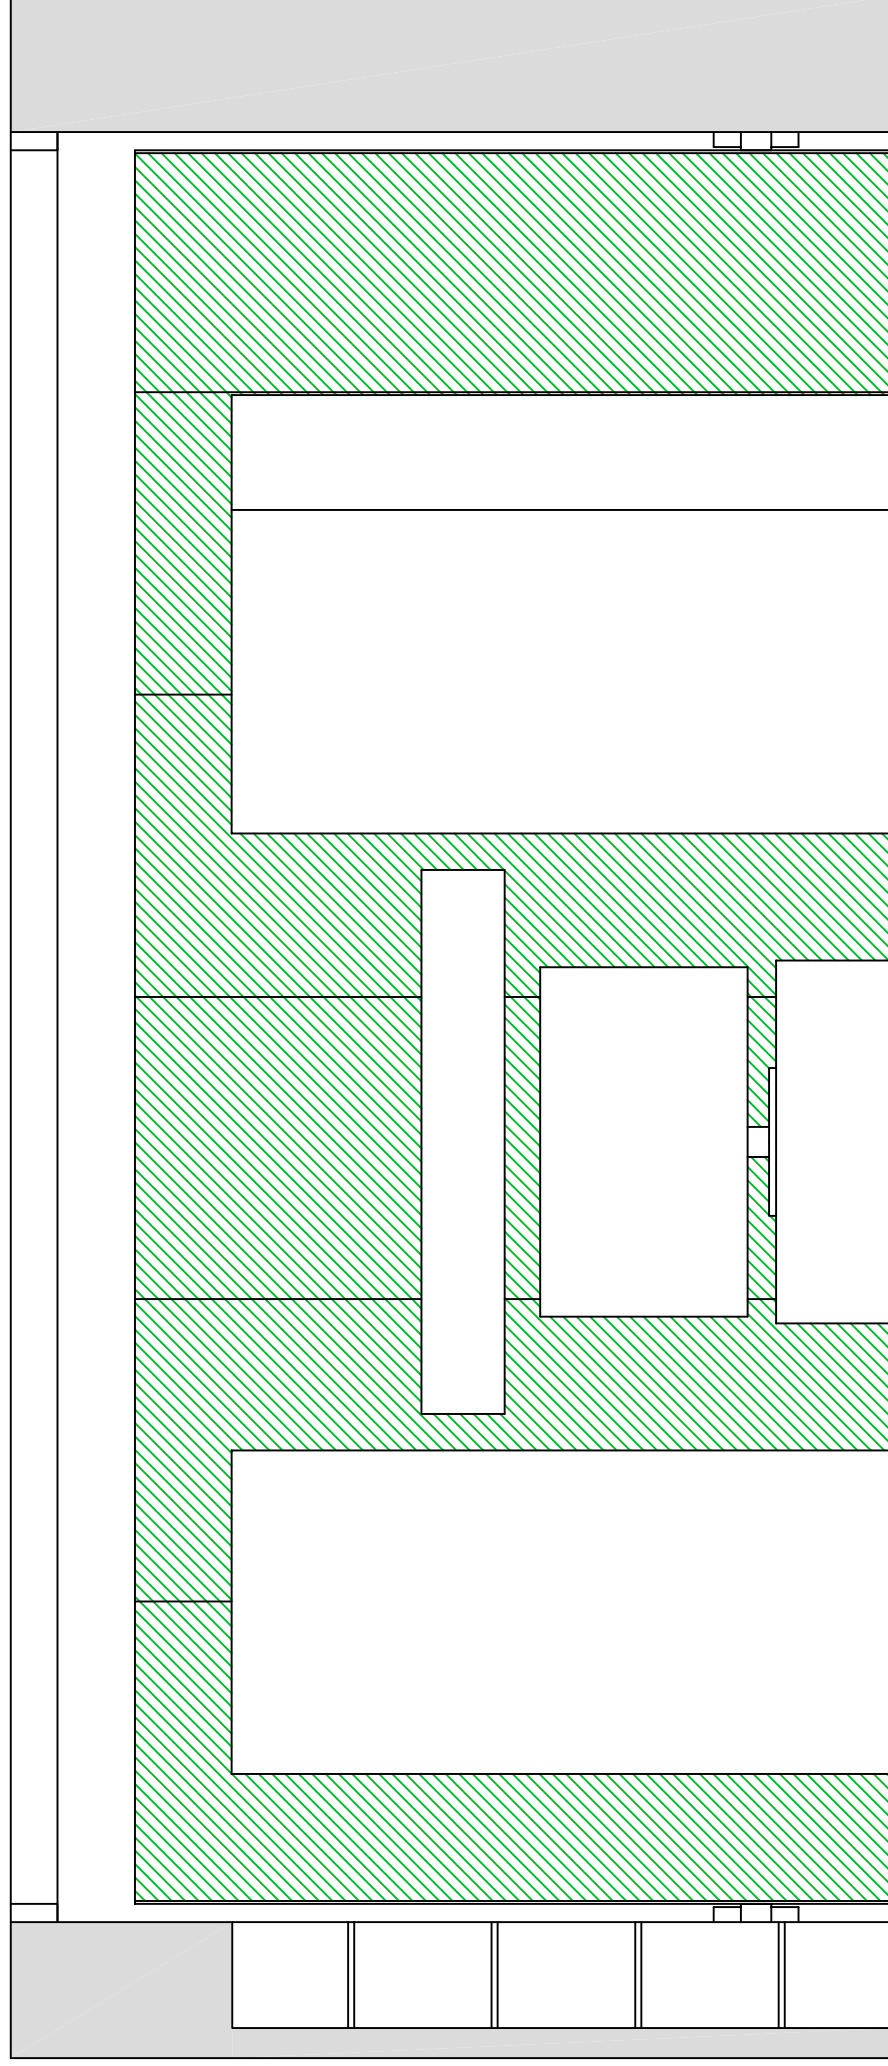

Sezione D-D

