



Prospetto B

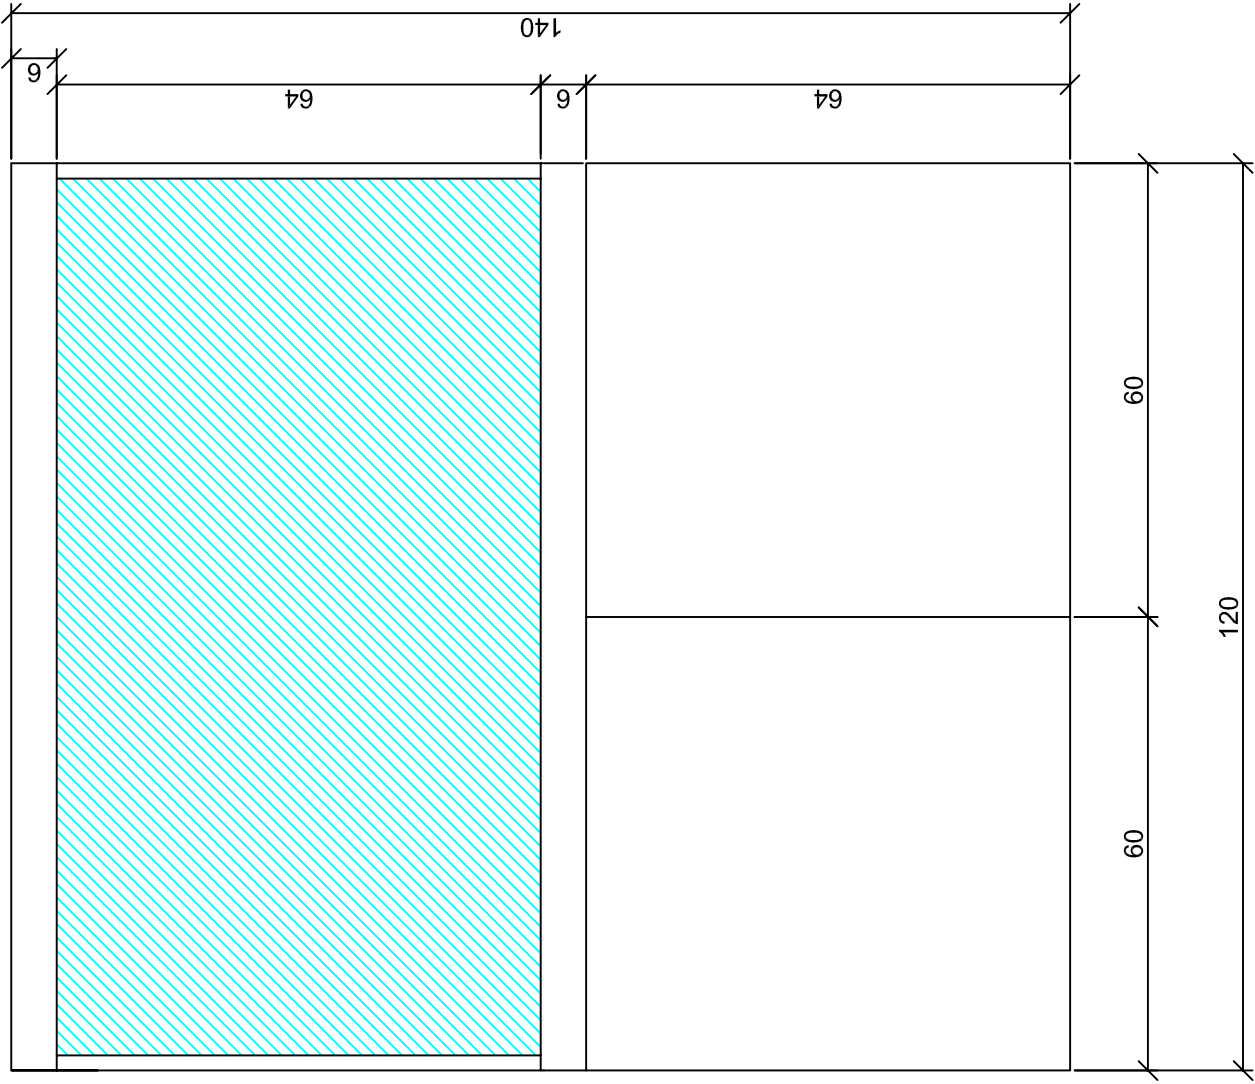

ALLEGATO B.8
 Località Farindola
 Museo del Camoscio
 Teca espositiva
 scala 1:10



Prospetto A

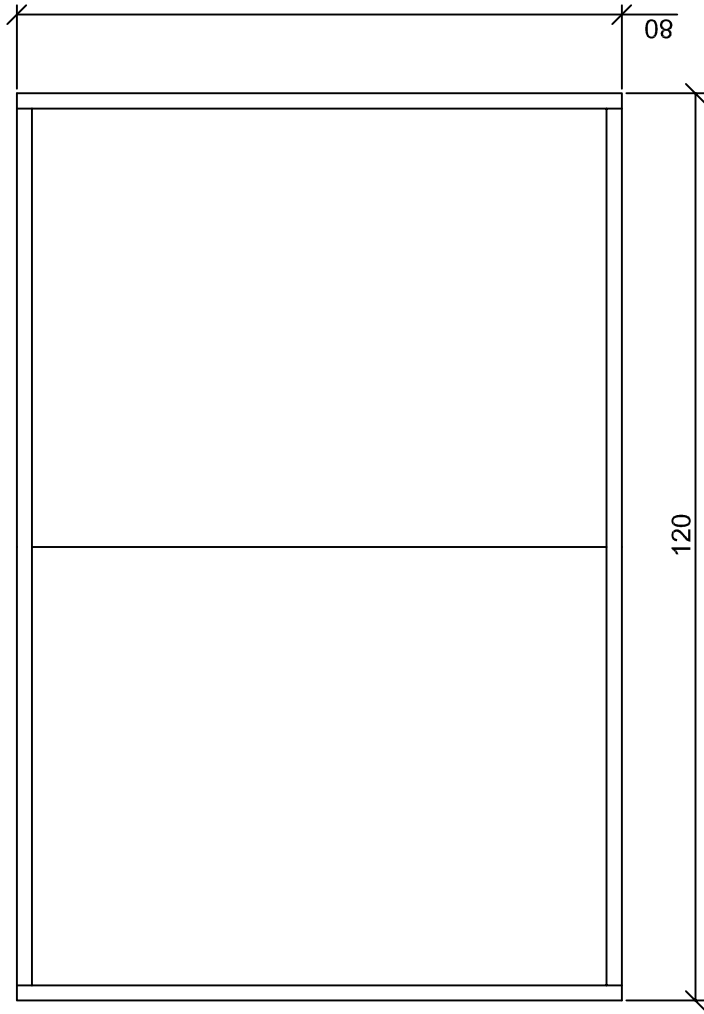

Pianta