


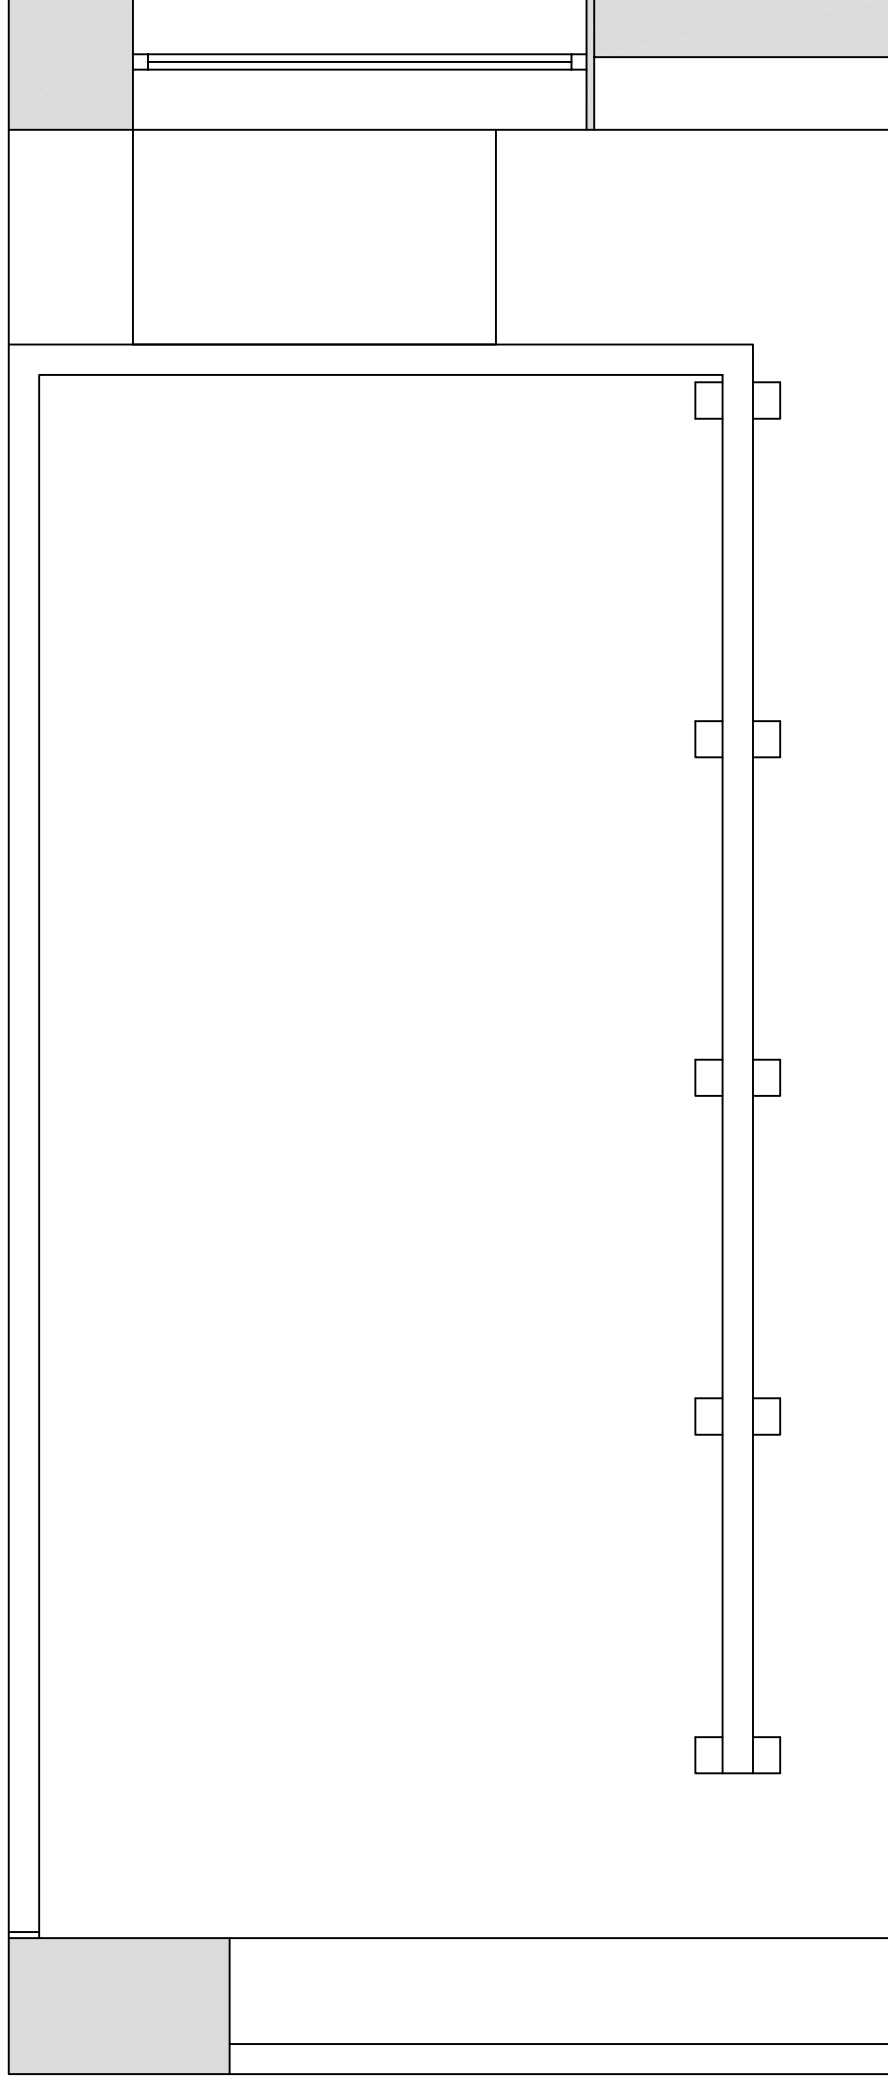

Sezione A-A



Sezione B-B

ALLEGATO B.2  
Farindola  
Museo del Camoscio  
Sezioni sala didattica  
Stato di fatto

scala 1:25

