


Sezione A-A

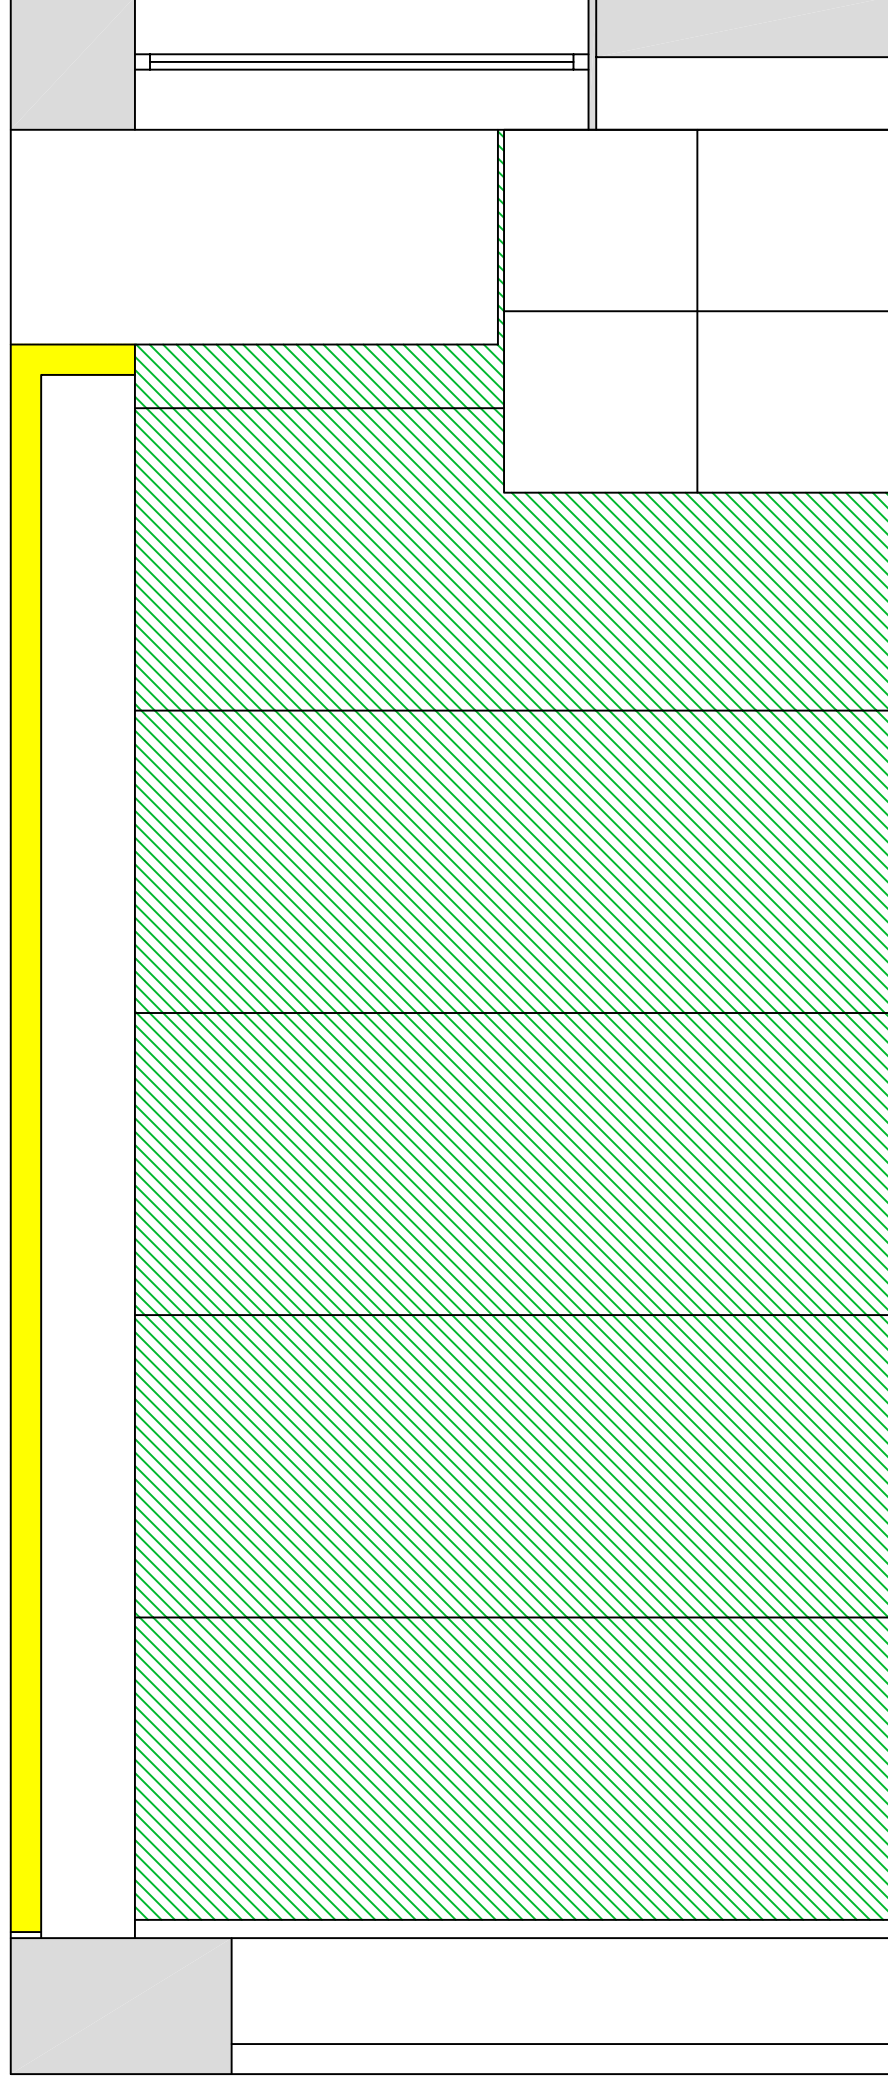

Sezione B-B

ALLEGATO B.6
Località Farindola
Museo del Camoscio
Sezioni sala didattica
Ipotesi di progetto

scala 1:25

