

# COMUNE DELL'AQUILA

LIFE-11NA/IT/00234 - PRATERIE  
AZIONI URGENTI PER LA CONSERVAZIONE DELLE PRATERIE E DEI  
PASCOLI NEL TERRITORIO DEL GRAN SASSO E DEI MONTI DELLA LAGA



ENTE PARCO NAZIONALE  
del GRAN SASSO e MONTI della LAGA  
via del Convento, 1  
67010 Assergi - L'Aquila

## PROGETTO DEFINITIVO

OGGETTO:  
AZIONE C1. RIDISTRIBUZIONE DEI  
PUNTI DI ACQUA STRAORDINARIA  
NEL TERRITORIO DEL  
FONTANILE MONTE CRISTO

GRAFICI PROGETTO: Planimetria,  
Pianta prospetti Sezioni


## APPROVAZIONE

Rev.	Descrizione	Esiguito	Conf. approv.	Data
0	Progetto Definitivo			09/06/2015



Arch. Claudio  
Perotti

## TIMBRI

Planimetria Catastale 1:2000  
Foglio n.34 Campida part n. 345

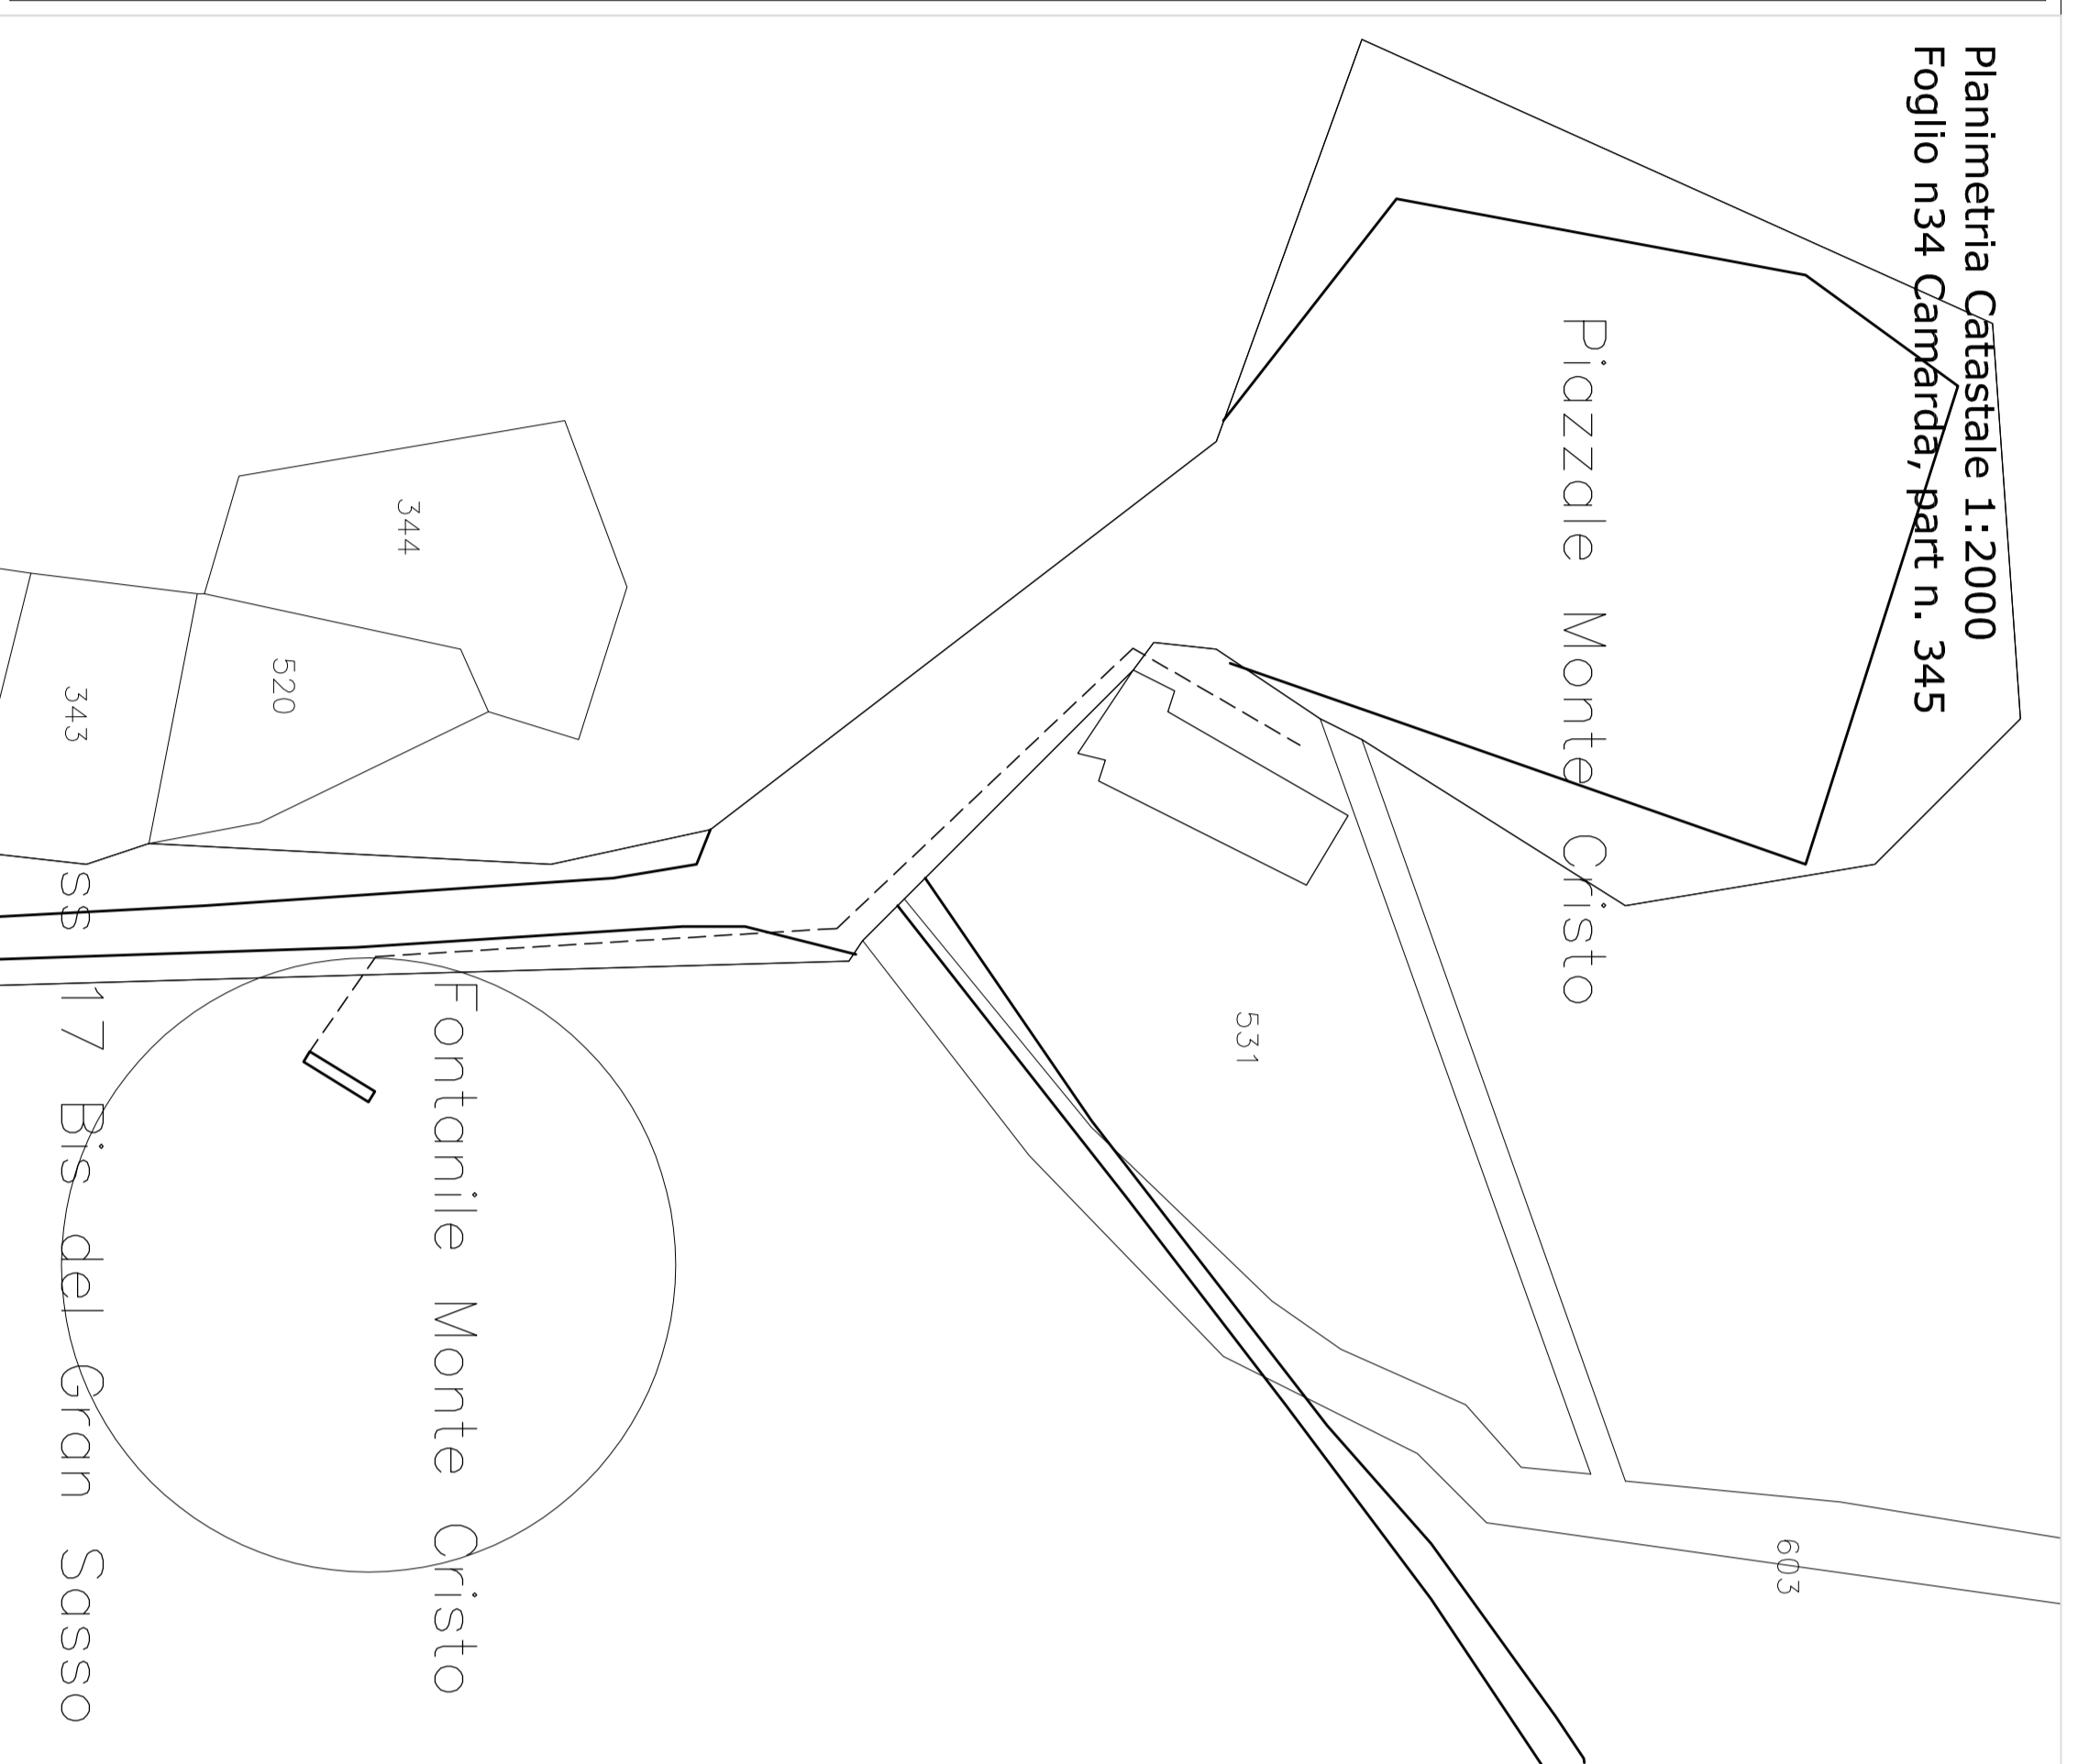

Grafici Stato di fatto, scala 1:100

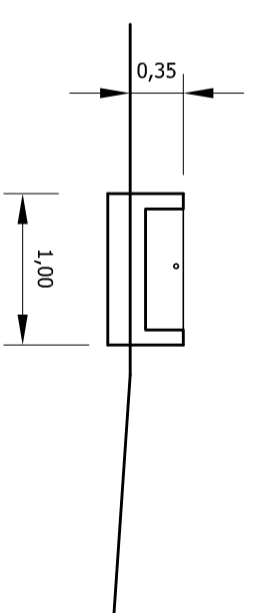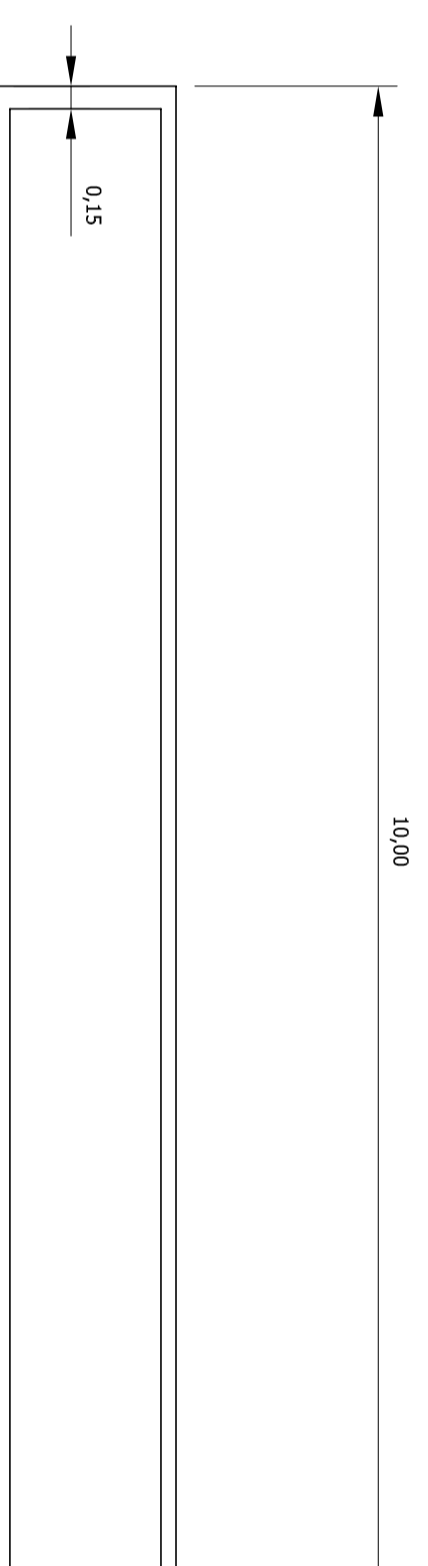

Grafici Progetto, scala 1:100

