


COMUNE DELL'AQUILA										
LIFE-11NAT/IT/00234 - PRATERIE AZIONI URGENTI PER LA CONSERVAZIONE DELLE PRATERIE E DEI PASCOLI NEL TERRITORIO DEL GRAN SASSO E DEI MONTI DELLA LAGA										
	ENTE PARCO NAZIONALE del GRAN SASSO e MONTI della LAGA via del Convento, 1 67010 Assergi - L'Aquila									
PROGETTO DEFINITIVO	OGGETTO: AZIONE C1. RIDISTRIBUZIONE DEI PUNTI D'ACQUA STRAORDINARIA NELL'AREALE DEL GRAN SASSO FONTANILE FONTARI									
APPROVAZIONE	GRAFICI PROGETTO: Parte Prospetti sezioni, scala 1:100									
<table border="1"> <tr> <td>Progetto</td> <td>Arch. Claudio</td> <td>09/06/2015</td> </tr> <tr> <td>0</td> <td>Definitivo</td> <td></td> </tr> <tr> <td>Rev.</td> <td>Descrizione</td> <td>Esiguito</td> </tr> </table>	Progetto	Arch. Claudio	09/06/2015	0	Definitivo		Rev.	Descrizione	Esiguito	TIMBRI
Progetto	Arch. Claudio	09/06/2015								
0	Definitivo									
Rev.	Descrizione	Esiguito								
LIFE-11NAT/IT/00234-C1-02										

Grafici Stato di fatto, scala 1:100

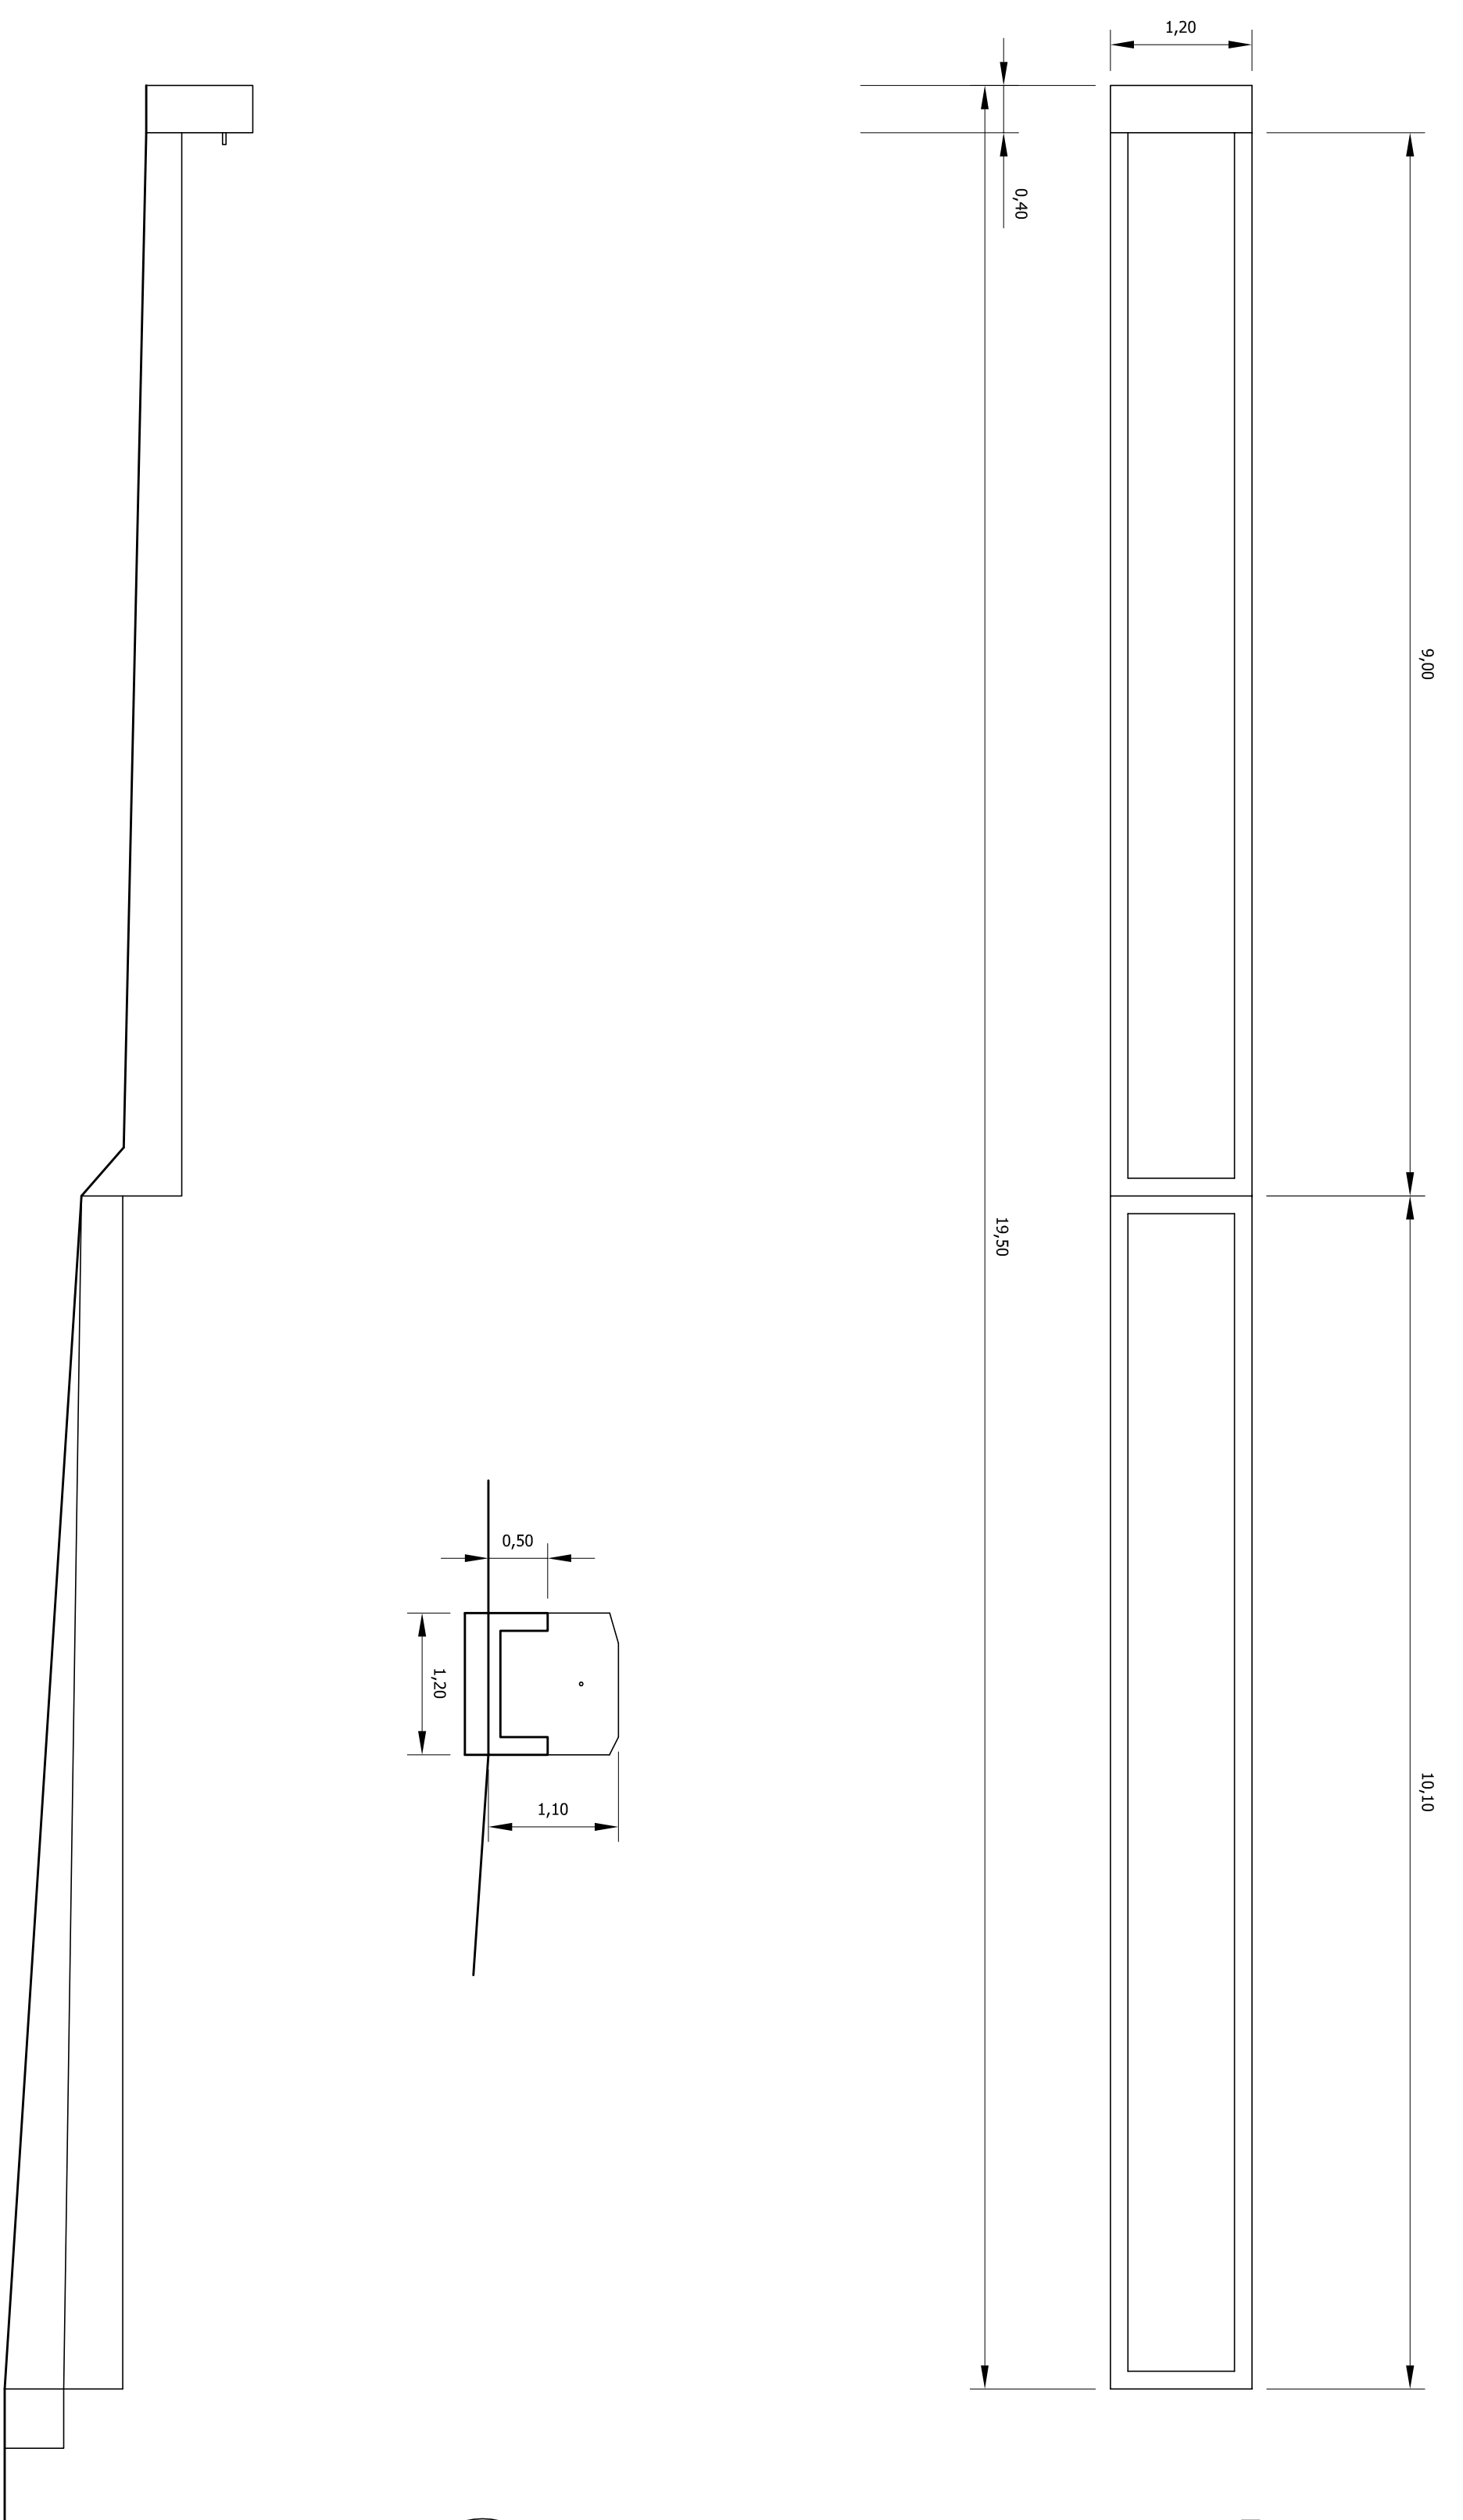

Grafici Progetto, scala 1:100

