





CANCELLO PASSAGGIO AUTOMEZZI

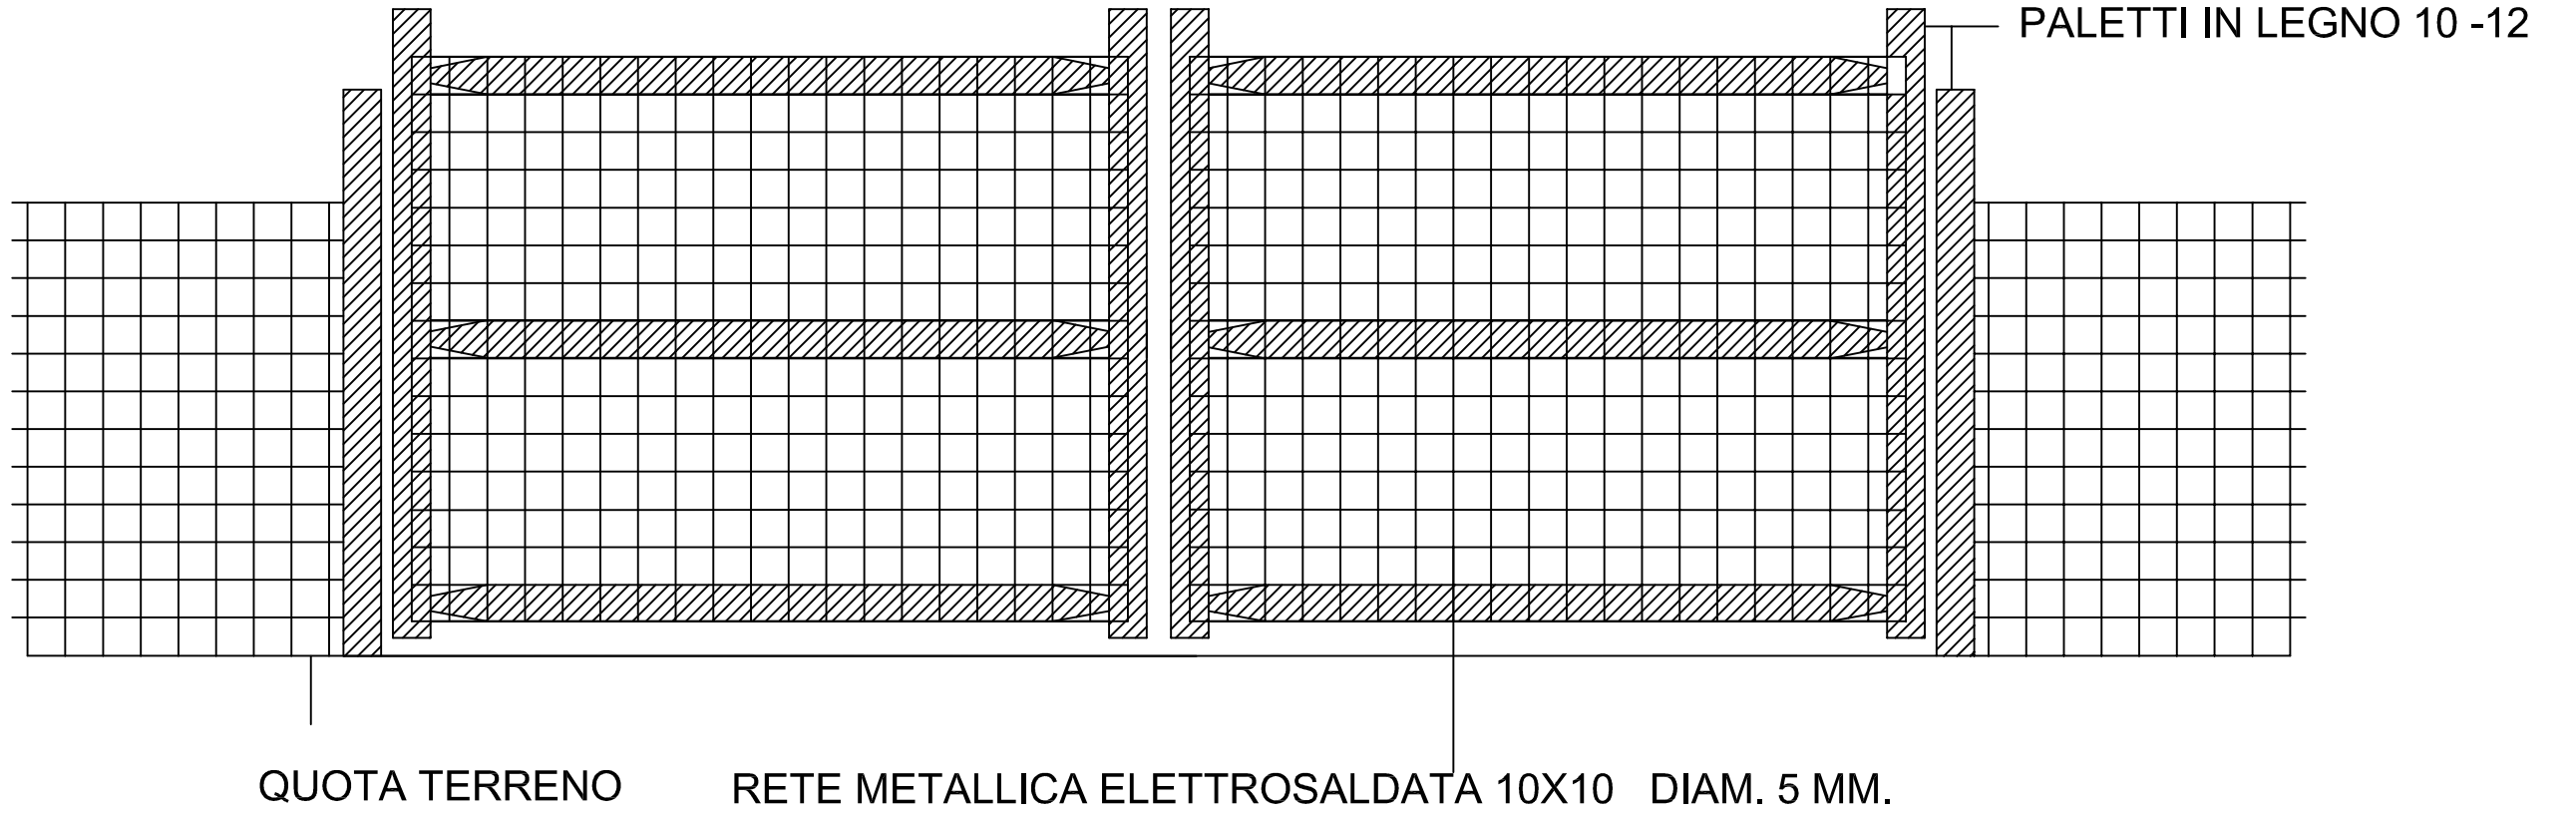

CANCELLO PASSAGGIO PEDONALE

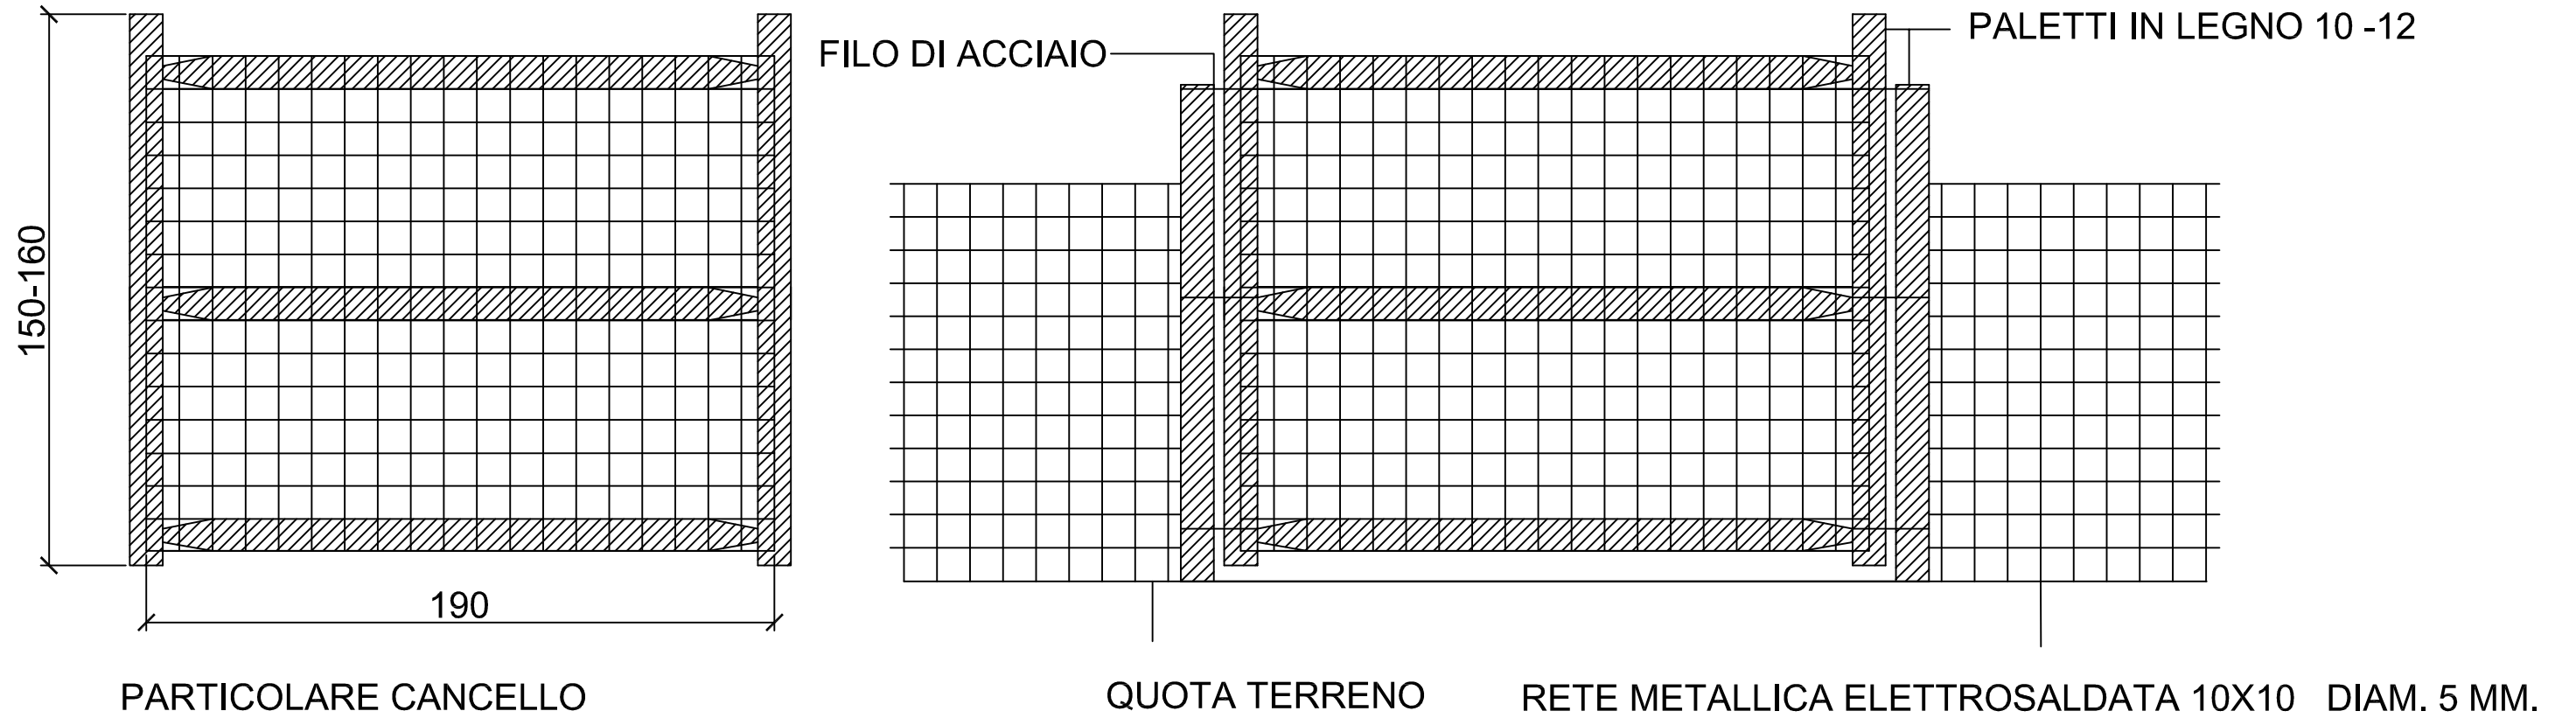

SCALA 1:20

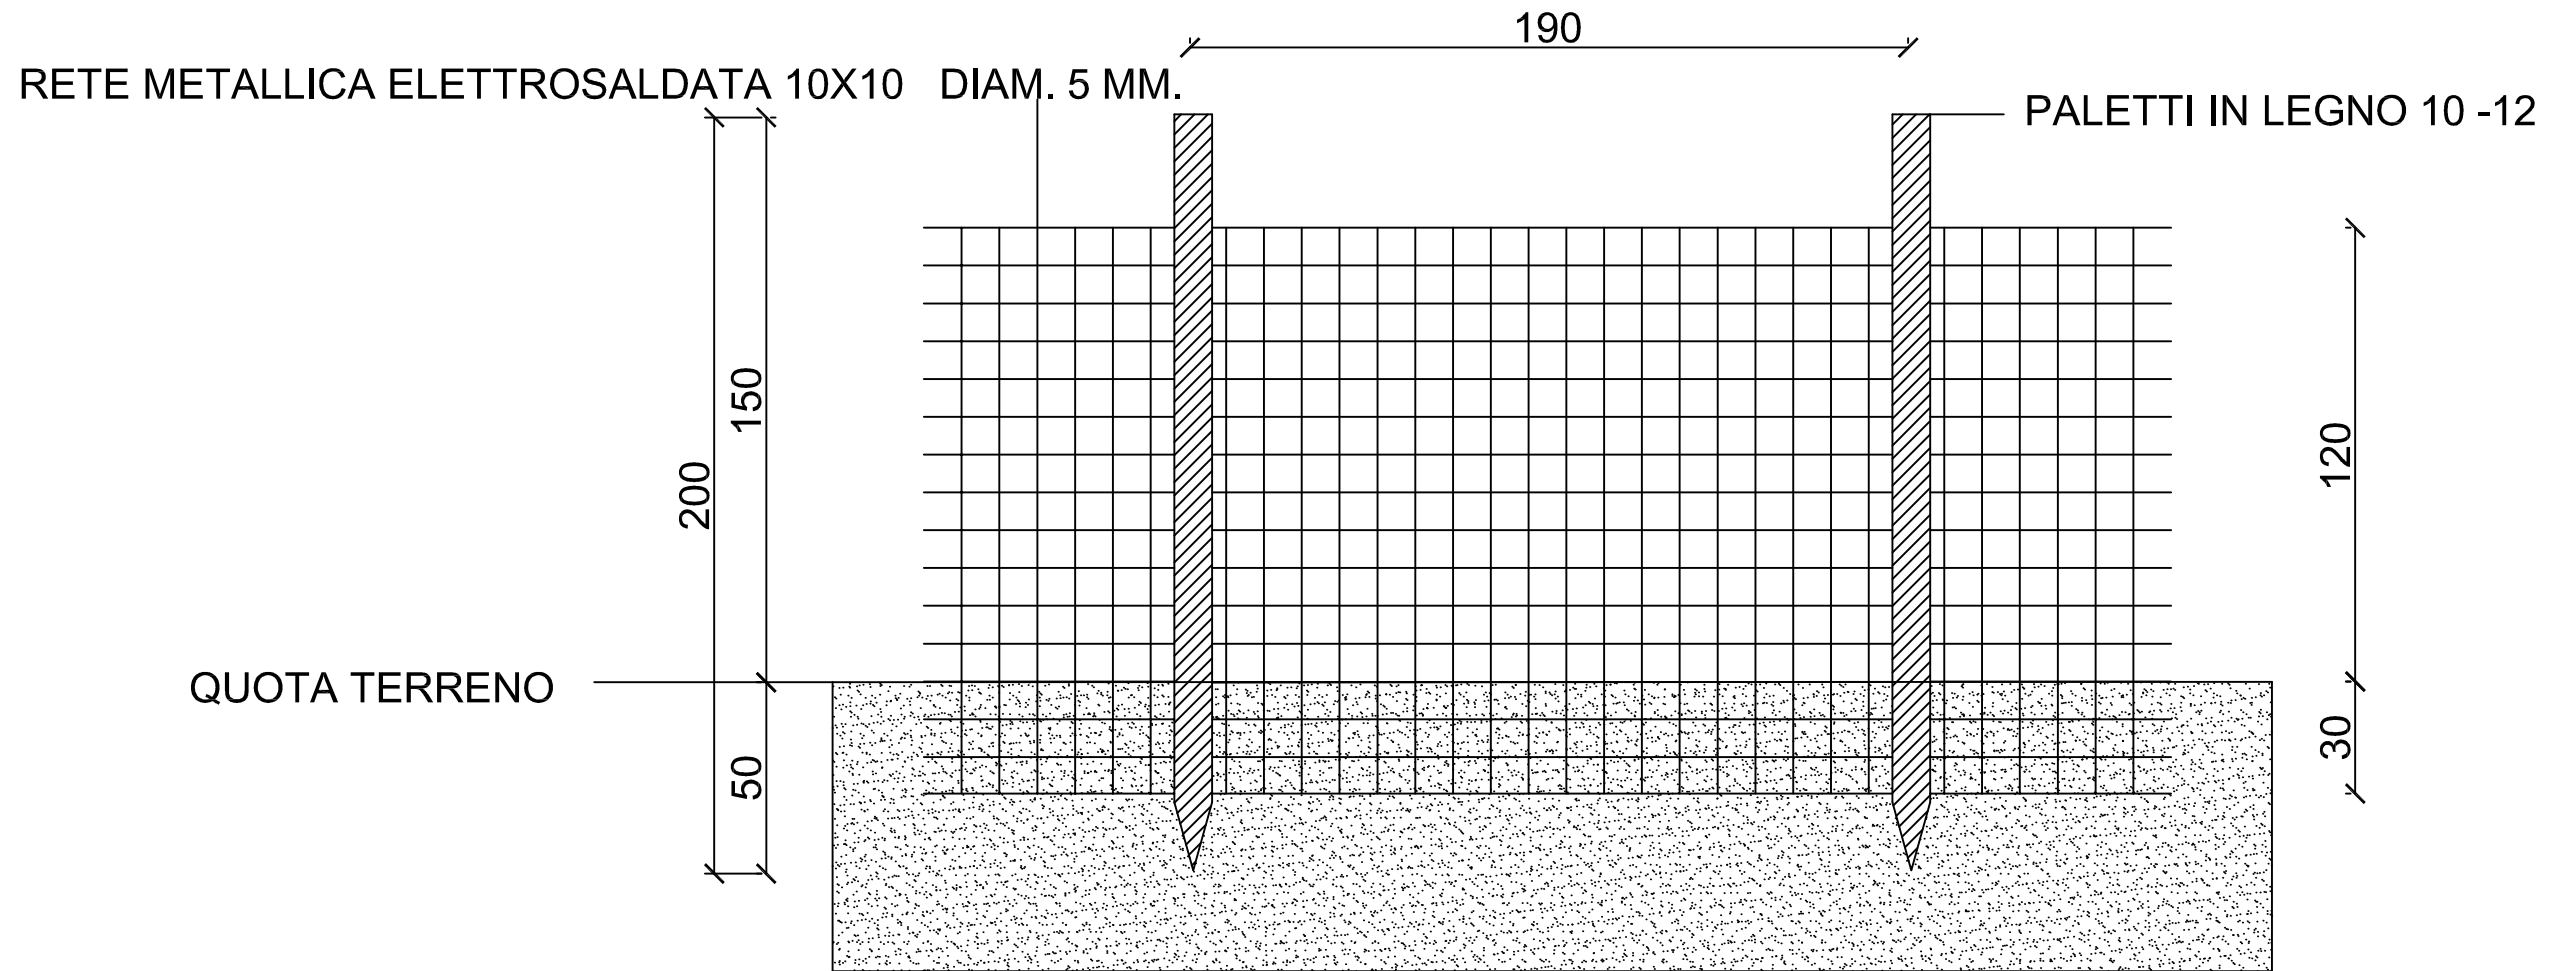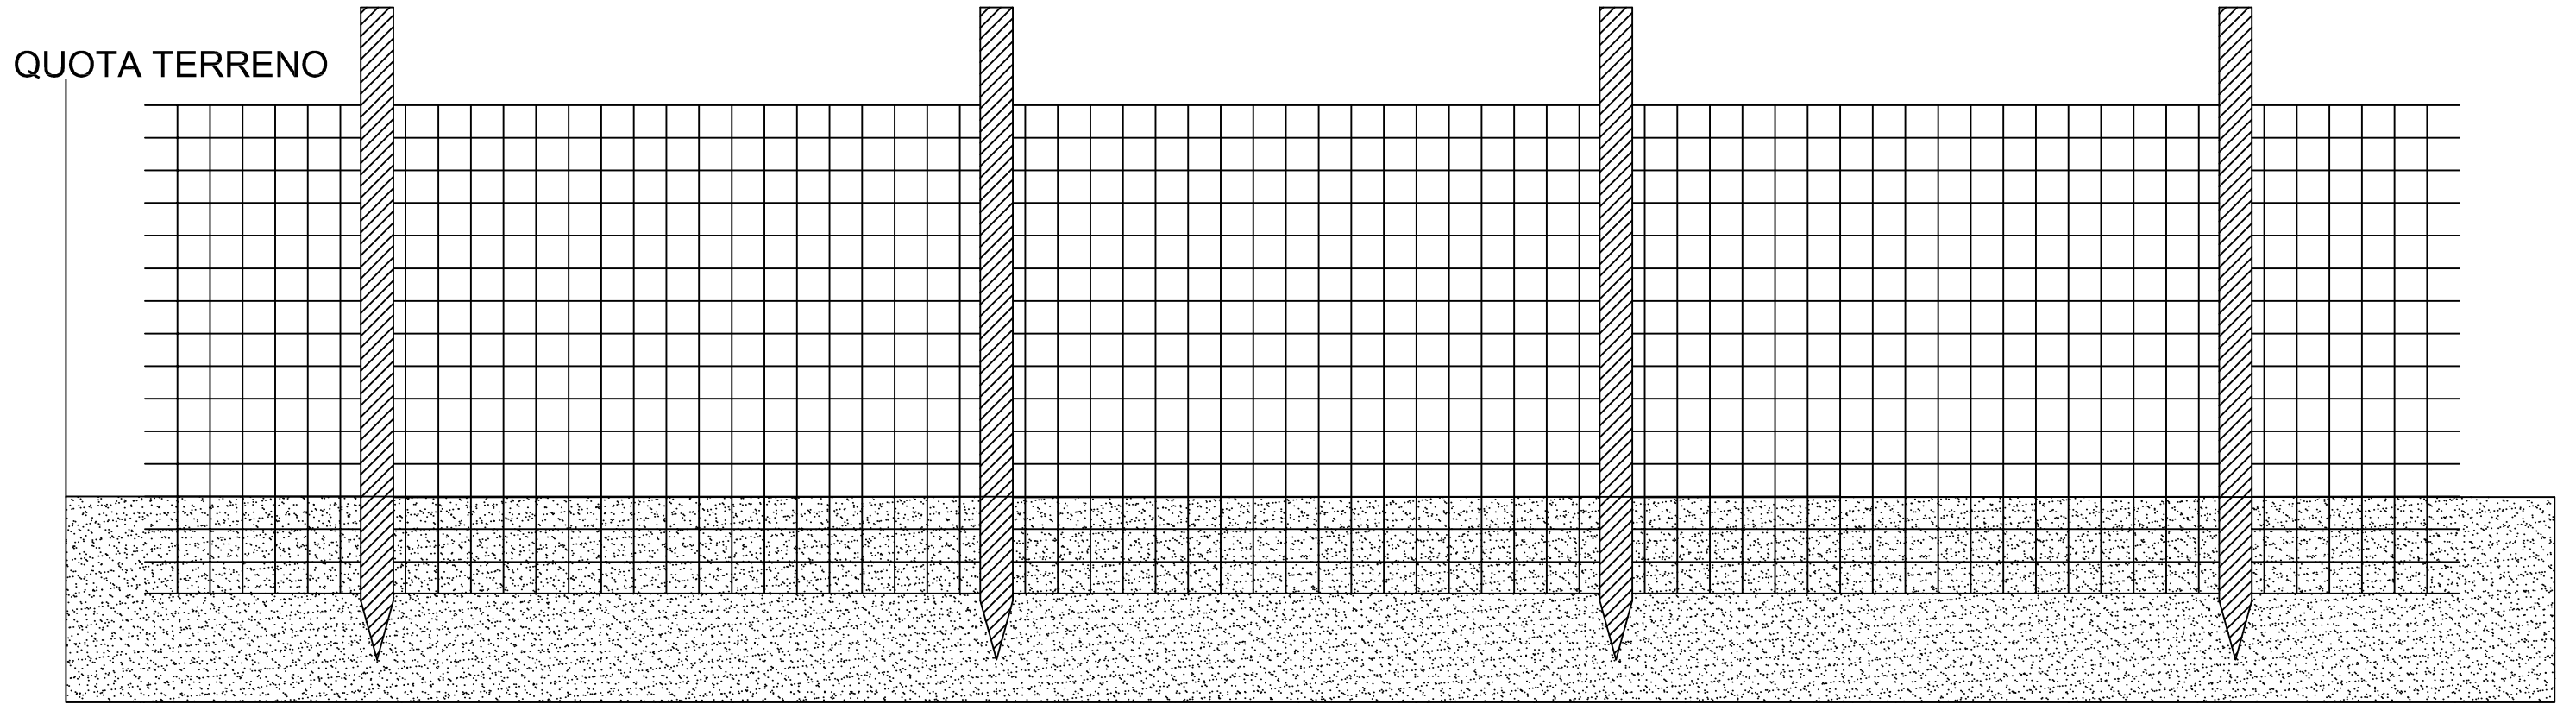

PARTICOLARE RECINZIONE

SCALA 1:20



Esempio di cancello



Esempio di cancello





Operai che montano la recinzione



Esempio di cancello di un campo recintato

